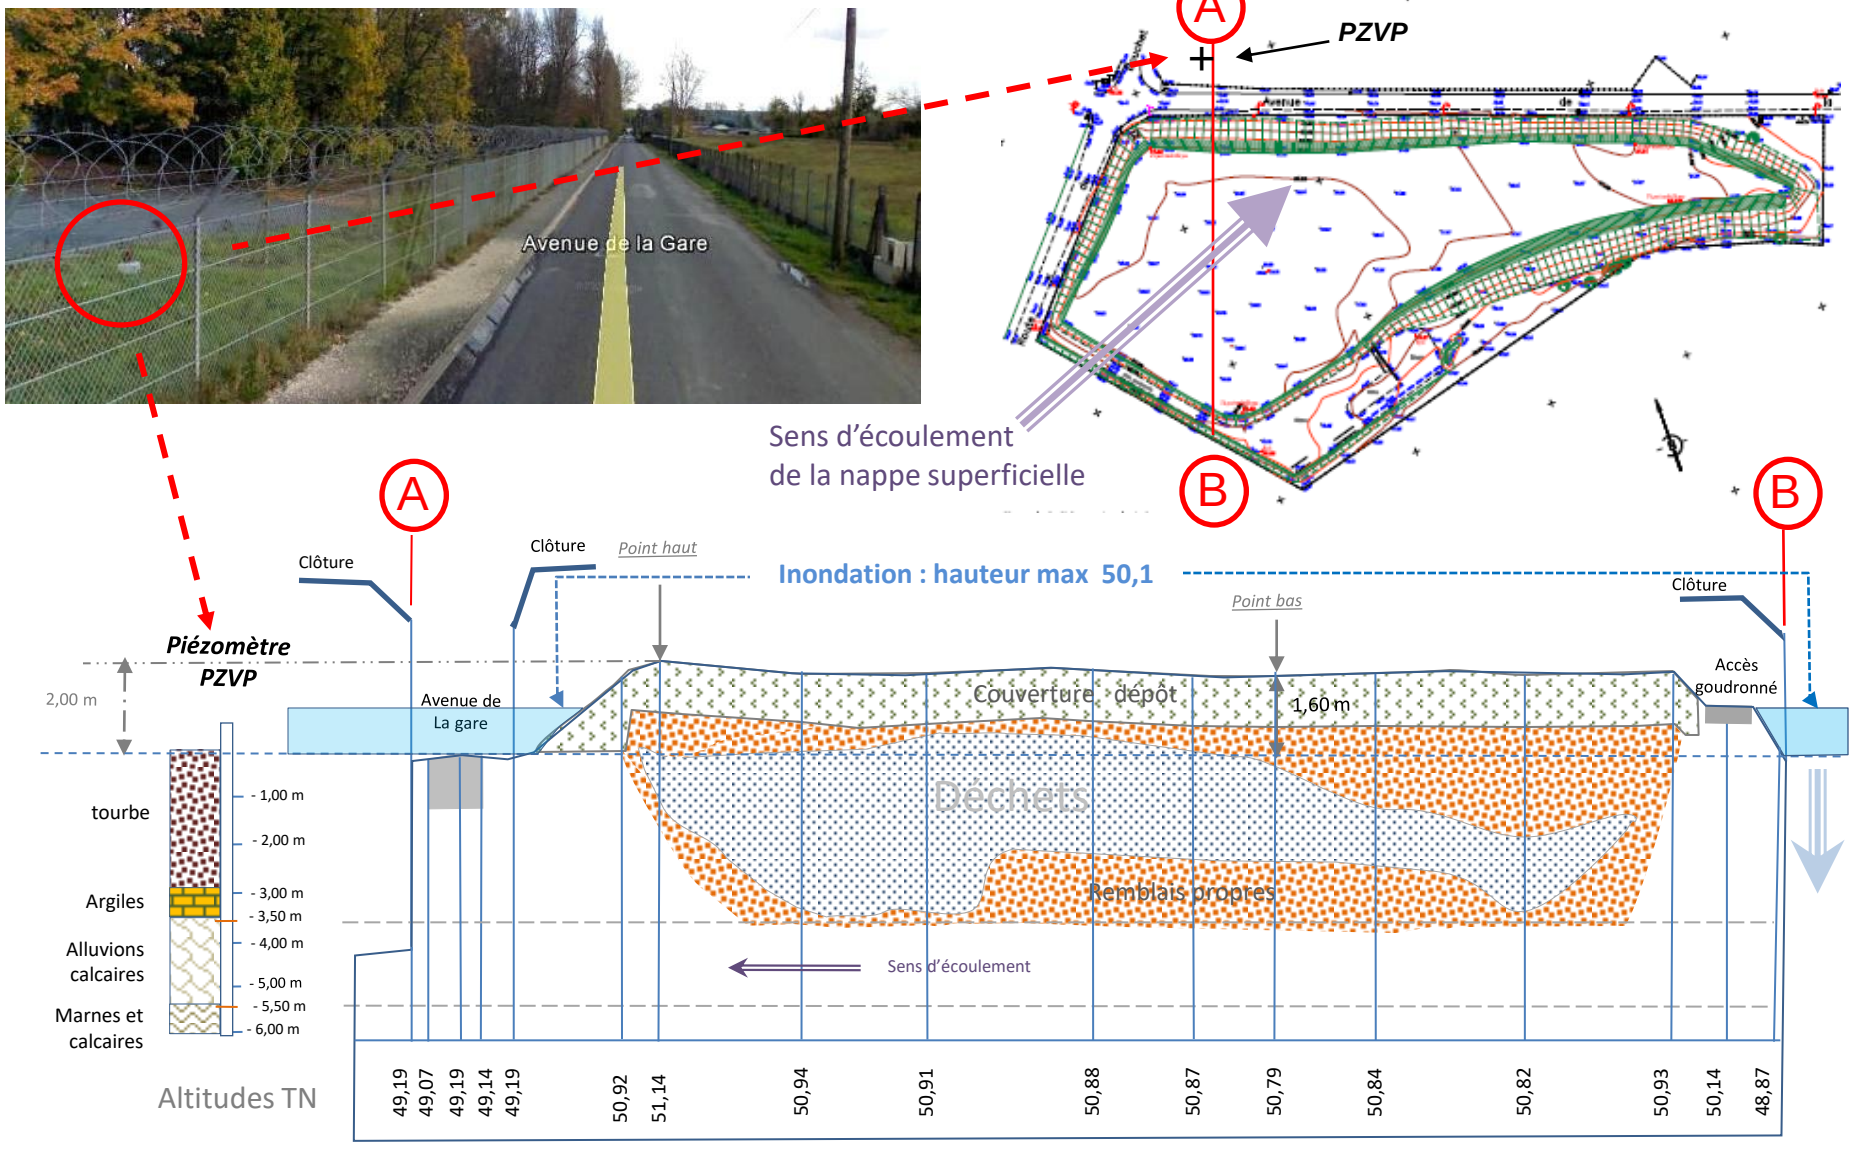

Figure 1 : déposante CEA d'ITTEVILLE (coupe Nord/Sud)