

GRAND POLE INTERMODAL DE JUVISY SUR ORGE


Démolition et reconstruction de la rampe mairie



Maitrise d'ouvrage : Conseil départemental du 91		Entreprise Générale VINCI FRANCE
Maitrise d'œuvre : EGIS France Villes & Transports		GTM TV (S)
Coordinateur SPS : BECS		POA FREYSSINET

PLAN GENERAL DE CIRCULATION

IND	DATE	NATURE DE LA MODIFICATION	REDIGE PAR	VERIFIE PAR	APPROUVE PAR
B	4/09/2016	Diffusion Cd 91	O-L		
A	26/08/2016	Diffusion Cd 91	O-L		

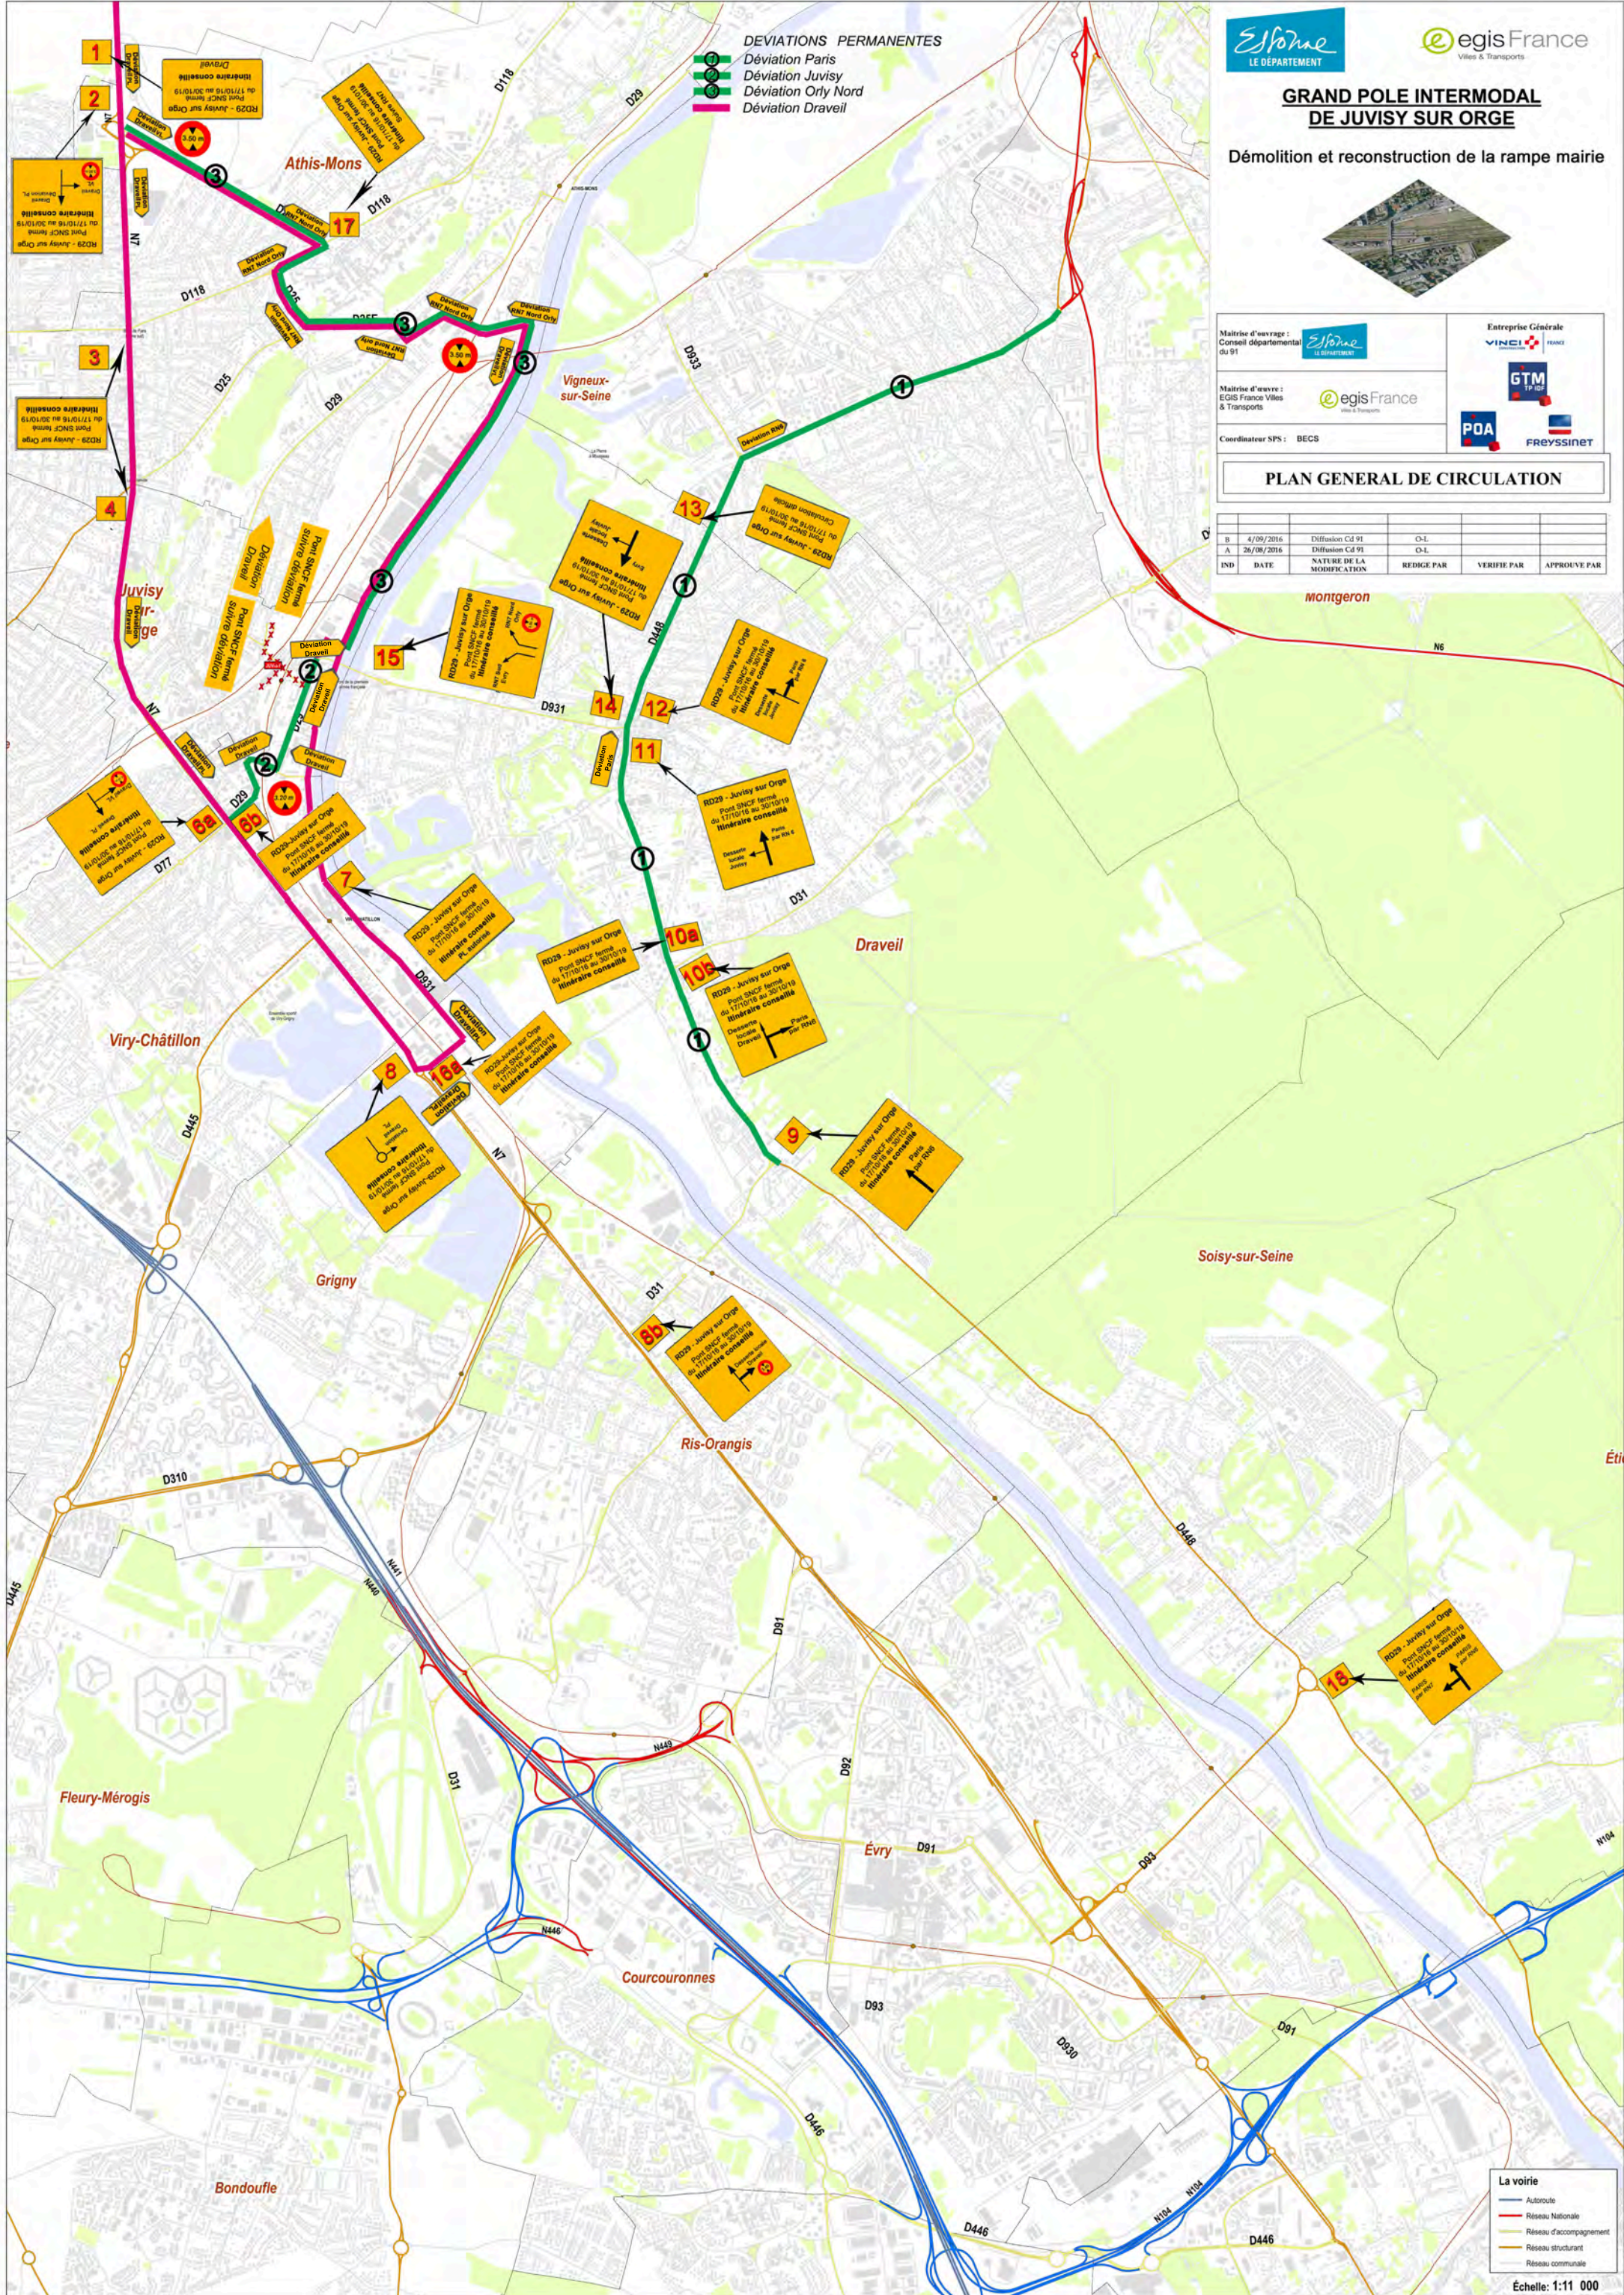

- DEVIATIONS PERMANENTES**
- Déviation Paris
 - Déviation Juvisy
 - Déviation Orly Nord
 - Déviation Draveil

La voirie

- Autoroute
- Réseau Nationale
- Réseau d'accompagnement
- Réseau structurant
- Réseau communale

Échelle: 1:11 000